

PROCEDURA DI VALUTAZIONE IMPATTO AMBIENTALE (V.I.A.) AI SENSI
DELLA L.R. 9/99 E S.M.E.I. DELLA "CAVA BARCA 2014" POLO n.8
"TRAVERSA SELETTIVA PANARO" P.A.E. DEL COMUNE DI SAN CESARIO S. P.

- CAVA BARCA 2014 -

APPENDICE
C.1

**PROGETTO DEFINITIVO DEL PIANO
DI COLTIVAZIONE E SISTEMAZIONE**

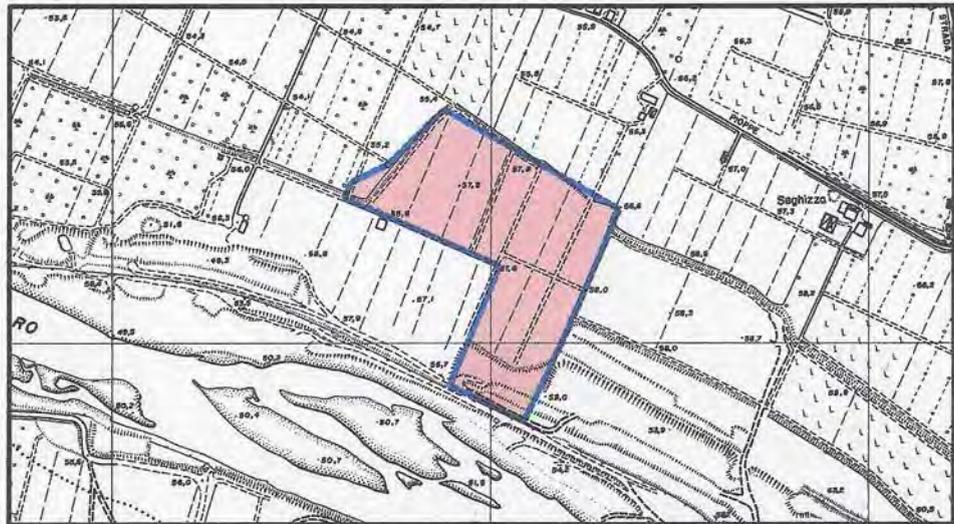


Tavola
n.01

COROGRAFIA E VIABILITA'

Frantoio Maccaferri s.n.c.

di Maccaferri Danilo & C.

Via F.lli Cervi, 7 Tel. 059/930139

41018 SAN CESARIO sul PANARO (Mo)

C. F. e P. IVA 02188330365

Proprietà: FRANTOIO MACCAFERRI S.N.C.
DI MACCAFERRI DANILO E C.

RESPONSABILE DEL PROGETTO: Geom. LORENZO LORENZONI
COORDINATORE DEL GRUPPO DI LAVORO: Dott. Agr. RITA BEGA

GRUPPO DI LAVORO:

Geom. LORENZO LORENZONI
Topografia

Dott. Geol. ALBERTO FIORI
Aspetti Geologici ed Idrogeologici

Dott. MICHELA MALAGOLI
Rumore e Qualità dell'Aria

Dott. Agr. RITA BEGA
Progetto Ripristino Vegetazionale
e Aspetti Ambientali



VIDIMAZIONI:

Settembre 2014

PROCEDURA DI VALUTAZIONE IMPATTO AMBIENTALE (V.I.A.) AI SENSI DELLA L.R. 9/99 E S.M.E.I. DELLA "CAVA BARCA 2014" POLO n.8 "TRAVERSA SELETTIVA PANARO" P.A.E. DEL COMUNE DI SAN CESARIO S. P.

- CAVA BARCA 2014 -

APPENDICE C.1 PROGETTO DEFINITIVO DEL PIANO DI COLTIVAZIONE E SISTEMAZIONE

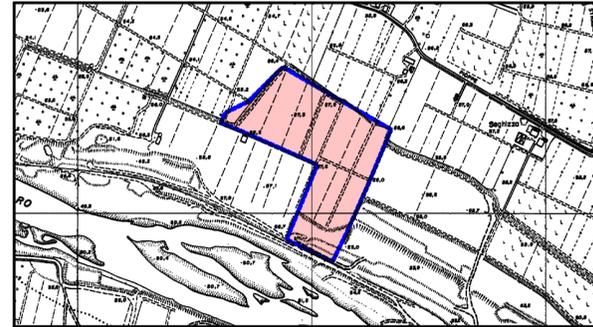


Tavola n.01 COROGRAFIA E VIABILITA'

Proprietà: FRANTOIO MACCAFERRI S.N.C. DI MACCAFERRI DANILO E C.

RESPONSABILE DEL PROGETTO: Geom. LORENZO LORENZONI
COORDINATORE DEL GRUPPO DI LAVORO: Dott. Agr. RITA BEGA

GRUPPO DI LAVORO:
Geom. LORENZO LORENZONI
Topografia

Dott. Geol. ALBERTO FIORI
Aspetti Geologici ed Idrogeologici

Dott. MICHELA MALAGOLI
Rumore e Qualità dell'Aria

Dott. Agr. RITA BEGA
Progetto Ripristino Vegetazionale e Aspetti Ambientali

VIDIMAZIONI:

Settembre 2014

PLANIMETRIA Scala 1:25.000



LEGENDA

- | | | | |
|---|--------------------------------|---|------------------------|
|  | CENTRI URBANI ED INDUSTRIALI |  | AUTOSTRADA |
|  | AREA DI INTERVENTO |  | STRADE STATALI |
|  | SISTEMA IDROGRAFICO PRINCIPALE |  | STRADE PROVINCIALI |
|  | FERROVIA |  | VIABILITA' DI SERVIZIO |

