


Provincia di Modena
Comune di San Cesario sul Panaro



PROCEDURA DI V.I.A. - PROGETTO DI COLTIVAZIONE E SISTEMAZIONE
CAVA FORNACE 2015

SOGGETTO ATTUATORE
SINERCAVE S.C.a R.L.
Via Fondovalle 3199
41054 Marano sul Panaro (Mo)
Tel. 059/703113

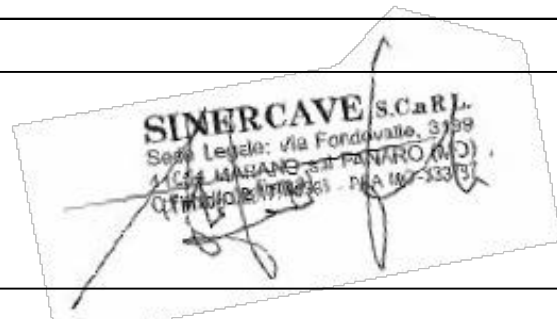

Gruppo di lavoro
TECNICO RESPONSABILE:
Dott. Geol. ALESSANDRO MACCAFERRI
V.le Caduti in Guerra,1
41121 - MODENA (MO)
Tel. : 059/226540 - Fax. 059/4398943
Cell. : 335/7053511 - E-mail: maccafe@tin.it

ASPETTI FORESTALI:
Dott. For. Paola Romoli
IMPATTO ACUSTICO:
P.I. Ugo Ferrari
QUALITA' DELL'ARIA:
Dott.ssa Claudia Borelli



Tavola 3 Luglio 2015

PROGETTO
Opere preliminari

1 : 1'000

Legenda:


- | | | | |
|--|------------------------|--|---|
| | Limite di Polo | | Isoipse equidistanza 1mt |
| | Area di intervento | | Traccia sezione |
| | Area di scavo in prog. | | Fascia di rispetto viabilità |
| | Area di cava attuale | | Fascia di rispetto linea media tensione |
| | Catastale | | Fascia di rispetto bacino |
| | | | Fascia condotta adduzione |

Stato di Fatto

- | | |
|--|---|
| | Recinzione metallica |
| | Fossi scolo acque |
| | Stradello cavedagna |
| | Linea media tensione aerea |
| | Linea media tensione interrata |
| | Palo e linea telefonica |
| | Condotta adduzione bacino |
| | Aree stoccaggio cappellaccio (posizione indicativa) |
| | Piezometro |
| | Fabbricato |
| | Bacino irriguo |

Progetto

- | | |
|--|-------------------------|
| | Fossi raccolta acque |
| | Argine h 2,5m ② |
| | Argine h 1,5m ① |
| | Aree di scavo in deroga |

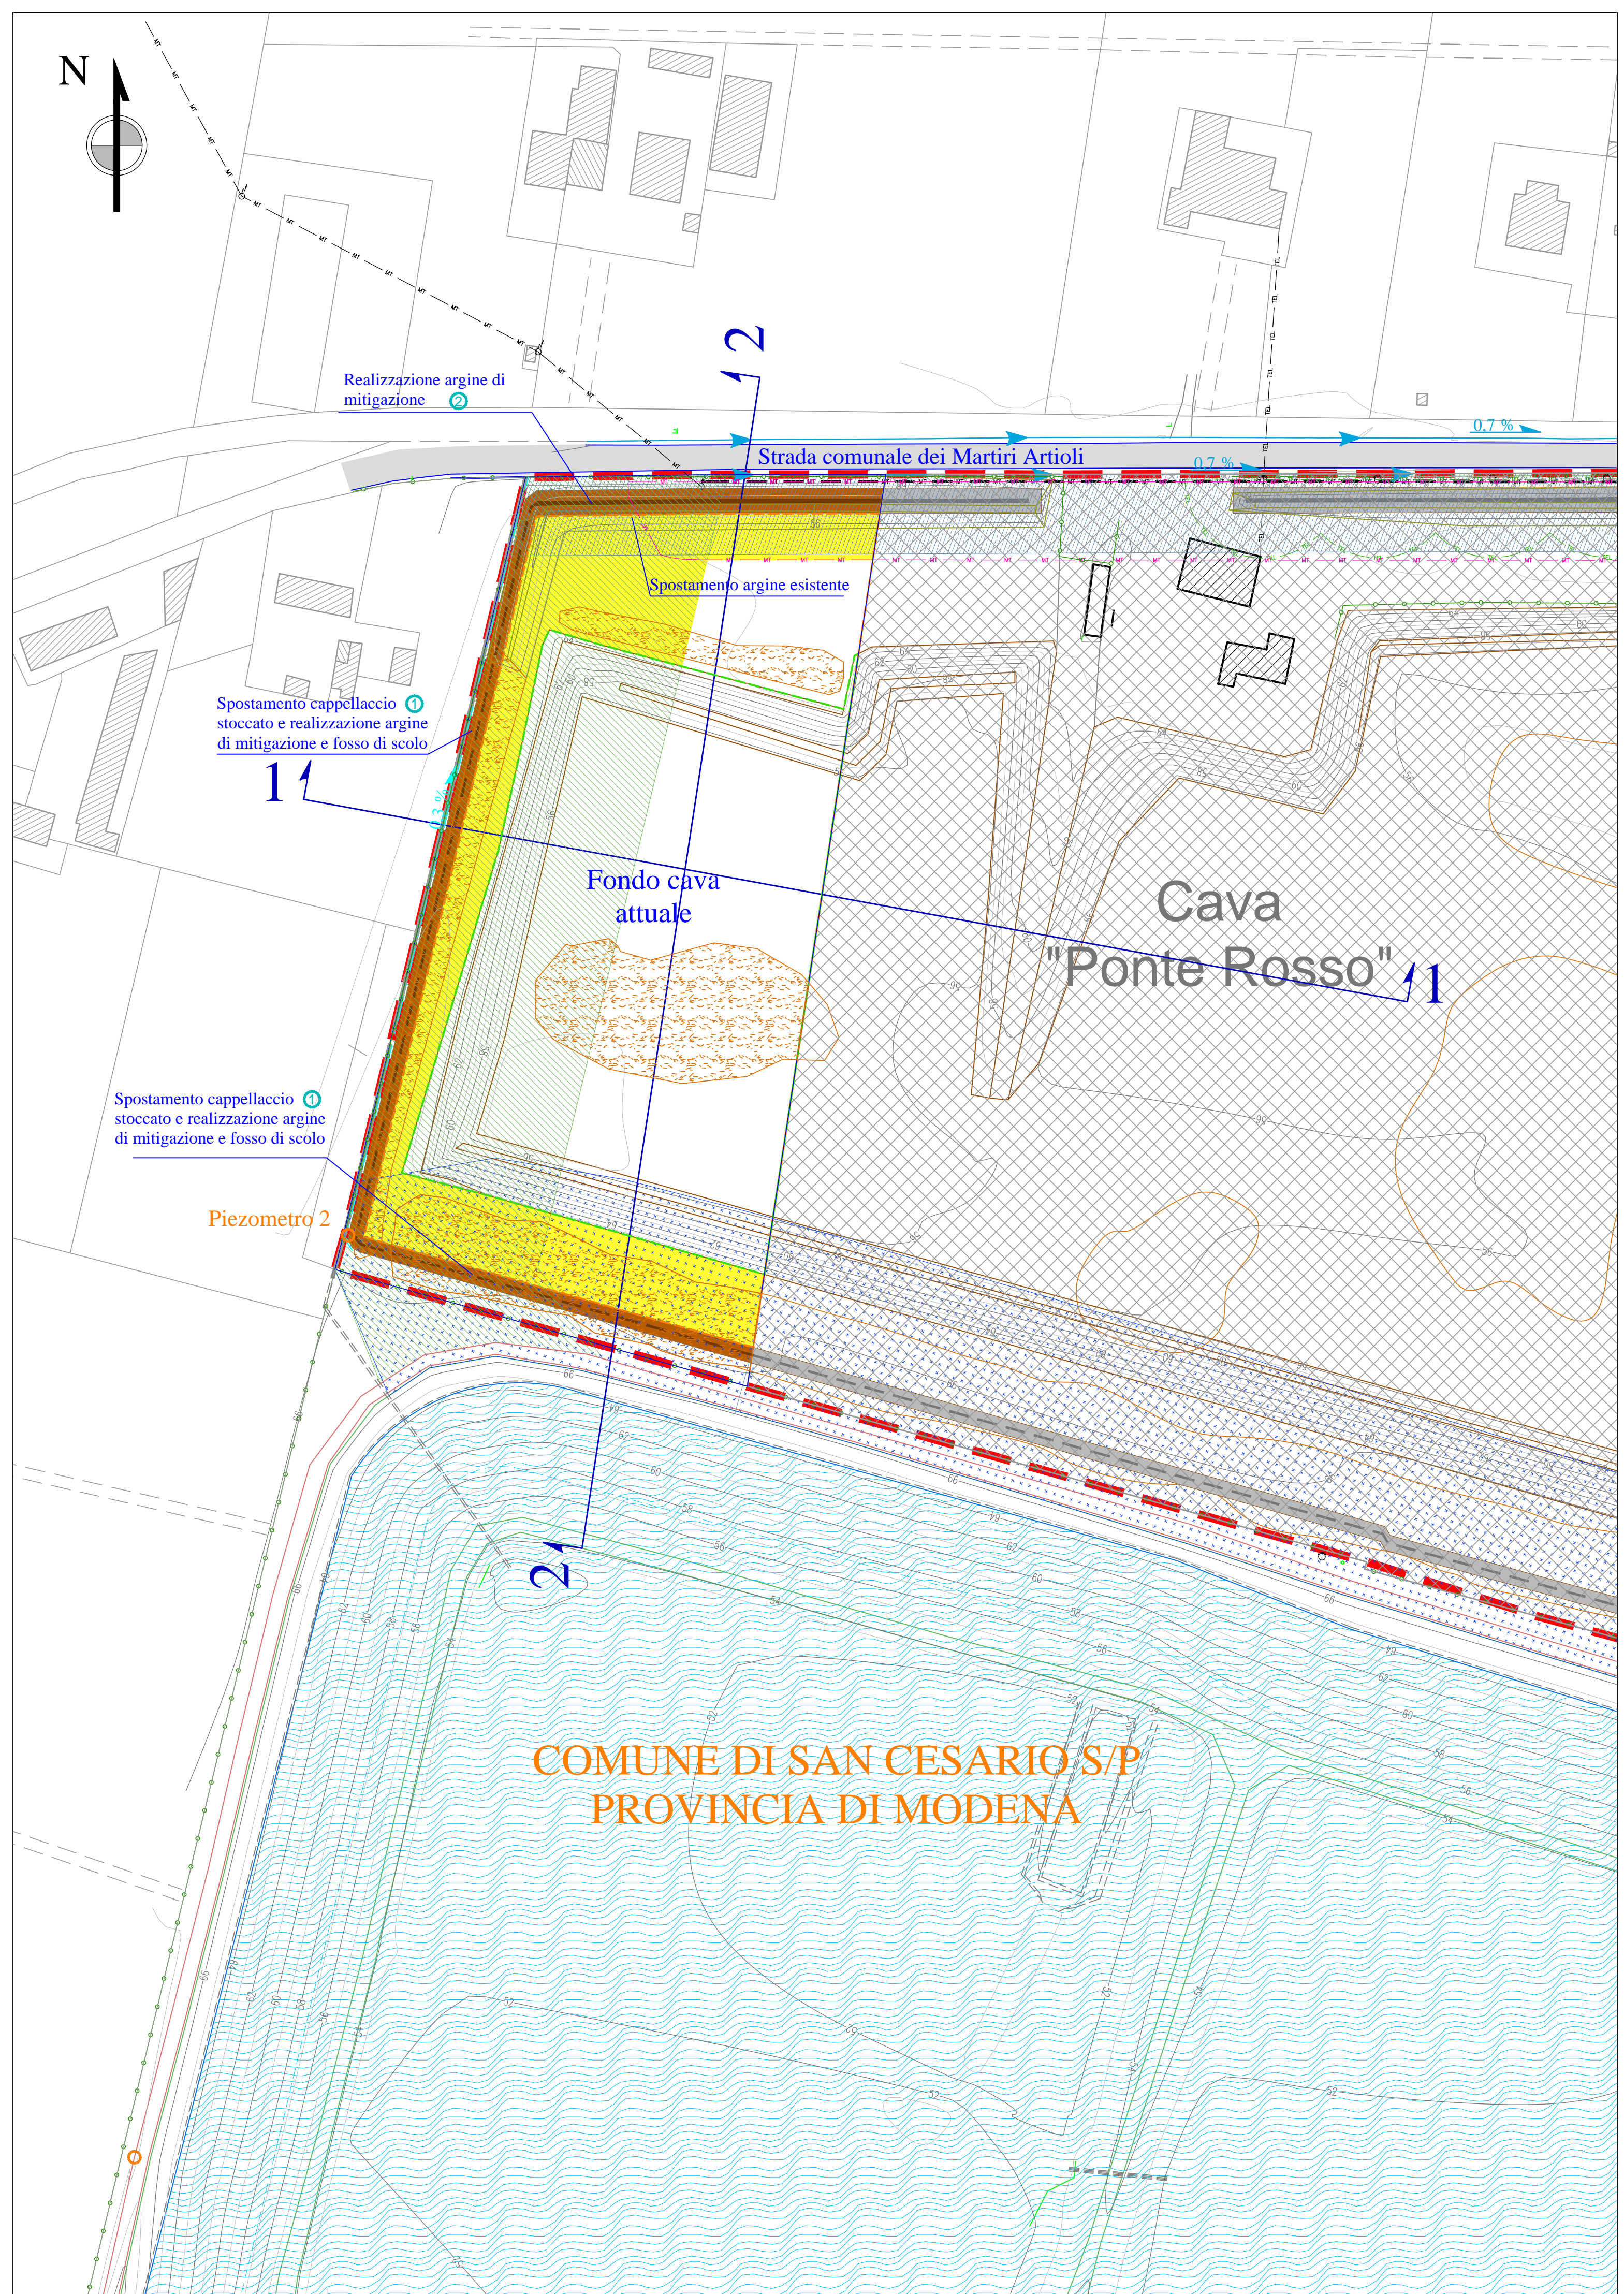

COMUNE DI SAN CESARIO S/P
PROVINCIA DI MODENA