

Provincia di Modena  
Comune di San Cesario sul Panaro



PROCEDURA DI V.I.A. - PROGETTO DI COLTIVAZIONE E SISTEMAZIONE  
CAVA FORNACE 2015

SOGGETTO ATTUATORE  
**SINERCAVE S.C.a R.L.**  
Via Fondovalle 3199  
41054 Marano sul Panaro (Mo)  
Tel. 059/703113



Gruppo di lavoro

**TECNICO RESPONSABILE:**  
Dott. Geol. ALESSANDRO MACCAFERRI  
V.le Caduti in Guerra,1  
41121 - MODENA (MO)  
Tel. : 059/226540 - Fax. 059/4398943  
Cell. : 335/7053511 - E-mail: maccafe@tin.it

**ASPETTI FORESTALI:**  
Dott. For. Paola Romoli

**IMPATTO ACUSTICO:**  
P.I. Ugo Ferrari

**QUALITA' DELL'ARIA:**  
Dott.ssa Claudia Borelli



Tavola 6

Luglio 2015

**PROGETTO**  
Sistemazione morfologica

1 : 1'000

**Legenda:**

- Limite di Polo
- Confine di provincia
- Confine di comune
- Area di scavo in prog.
- Catastale


- Isoipse equidistanza 1mt
- Traccia sezione

**Stato di Fatto**

- Recinzione metallica
- Fossi scolo acque
- Stradello cavedagna
- Linea media tensione aerea
- Linea media tensione interrata
- Palo e linea telefonica
- Condotta adduzione bacino
- Piezometro
- Fabbricato
- Bacino Irriguo

**Progetto**

- Fossi raccolta acque
- Argine di mitigazione
- Area insediamento impianto di lavorazione inerti

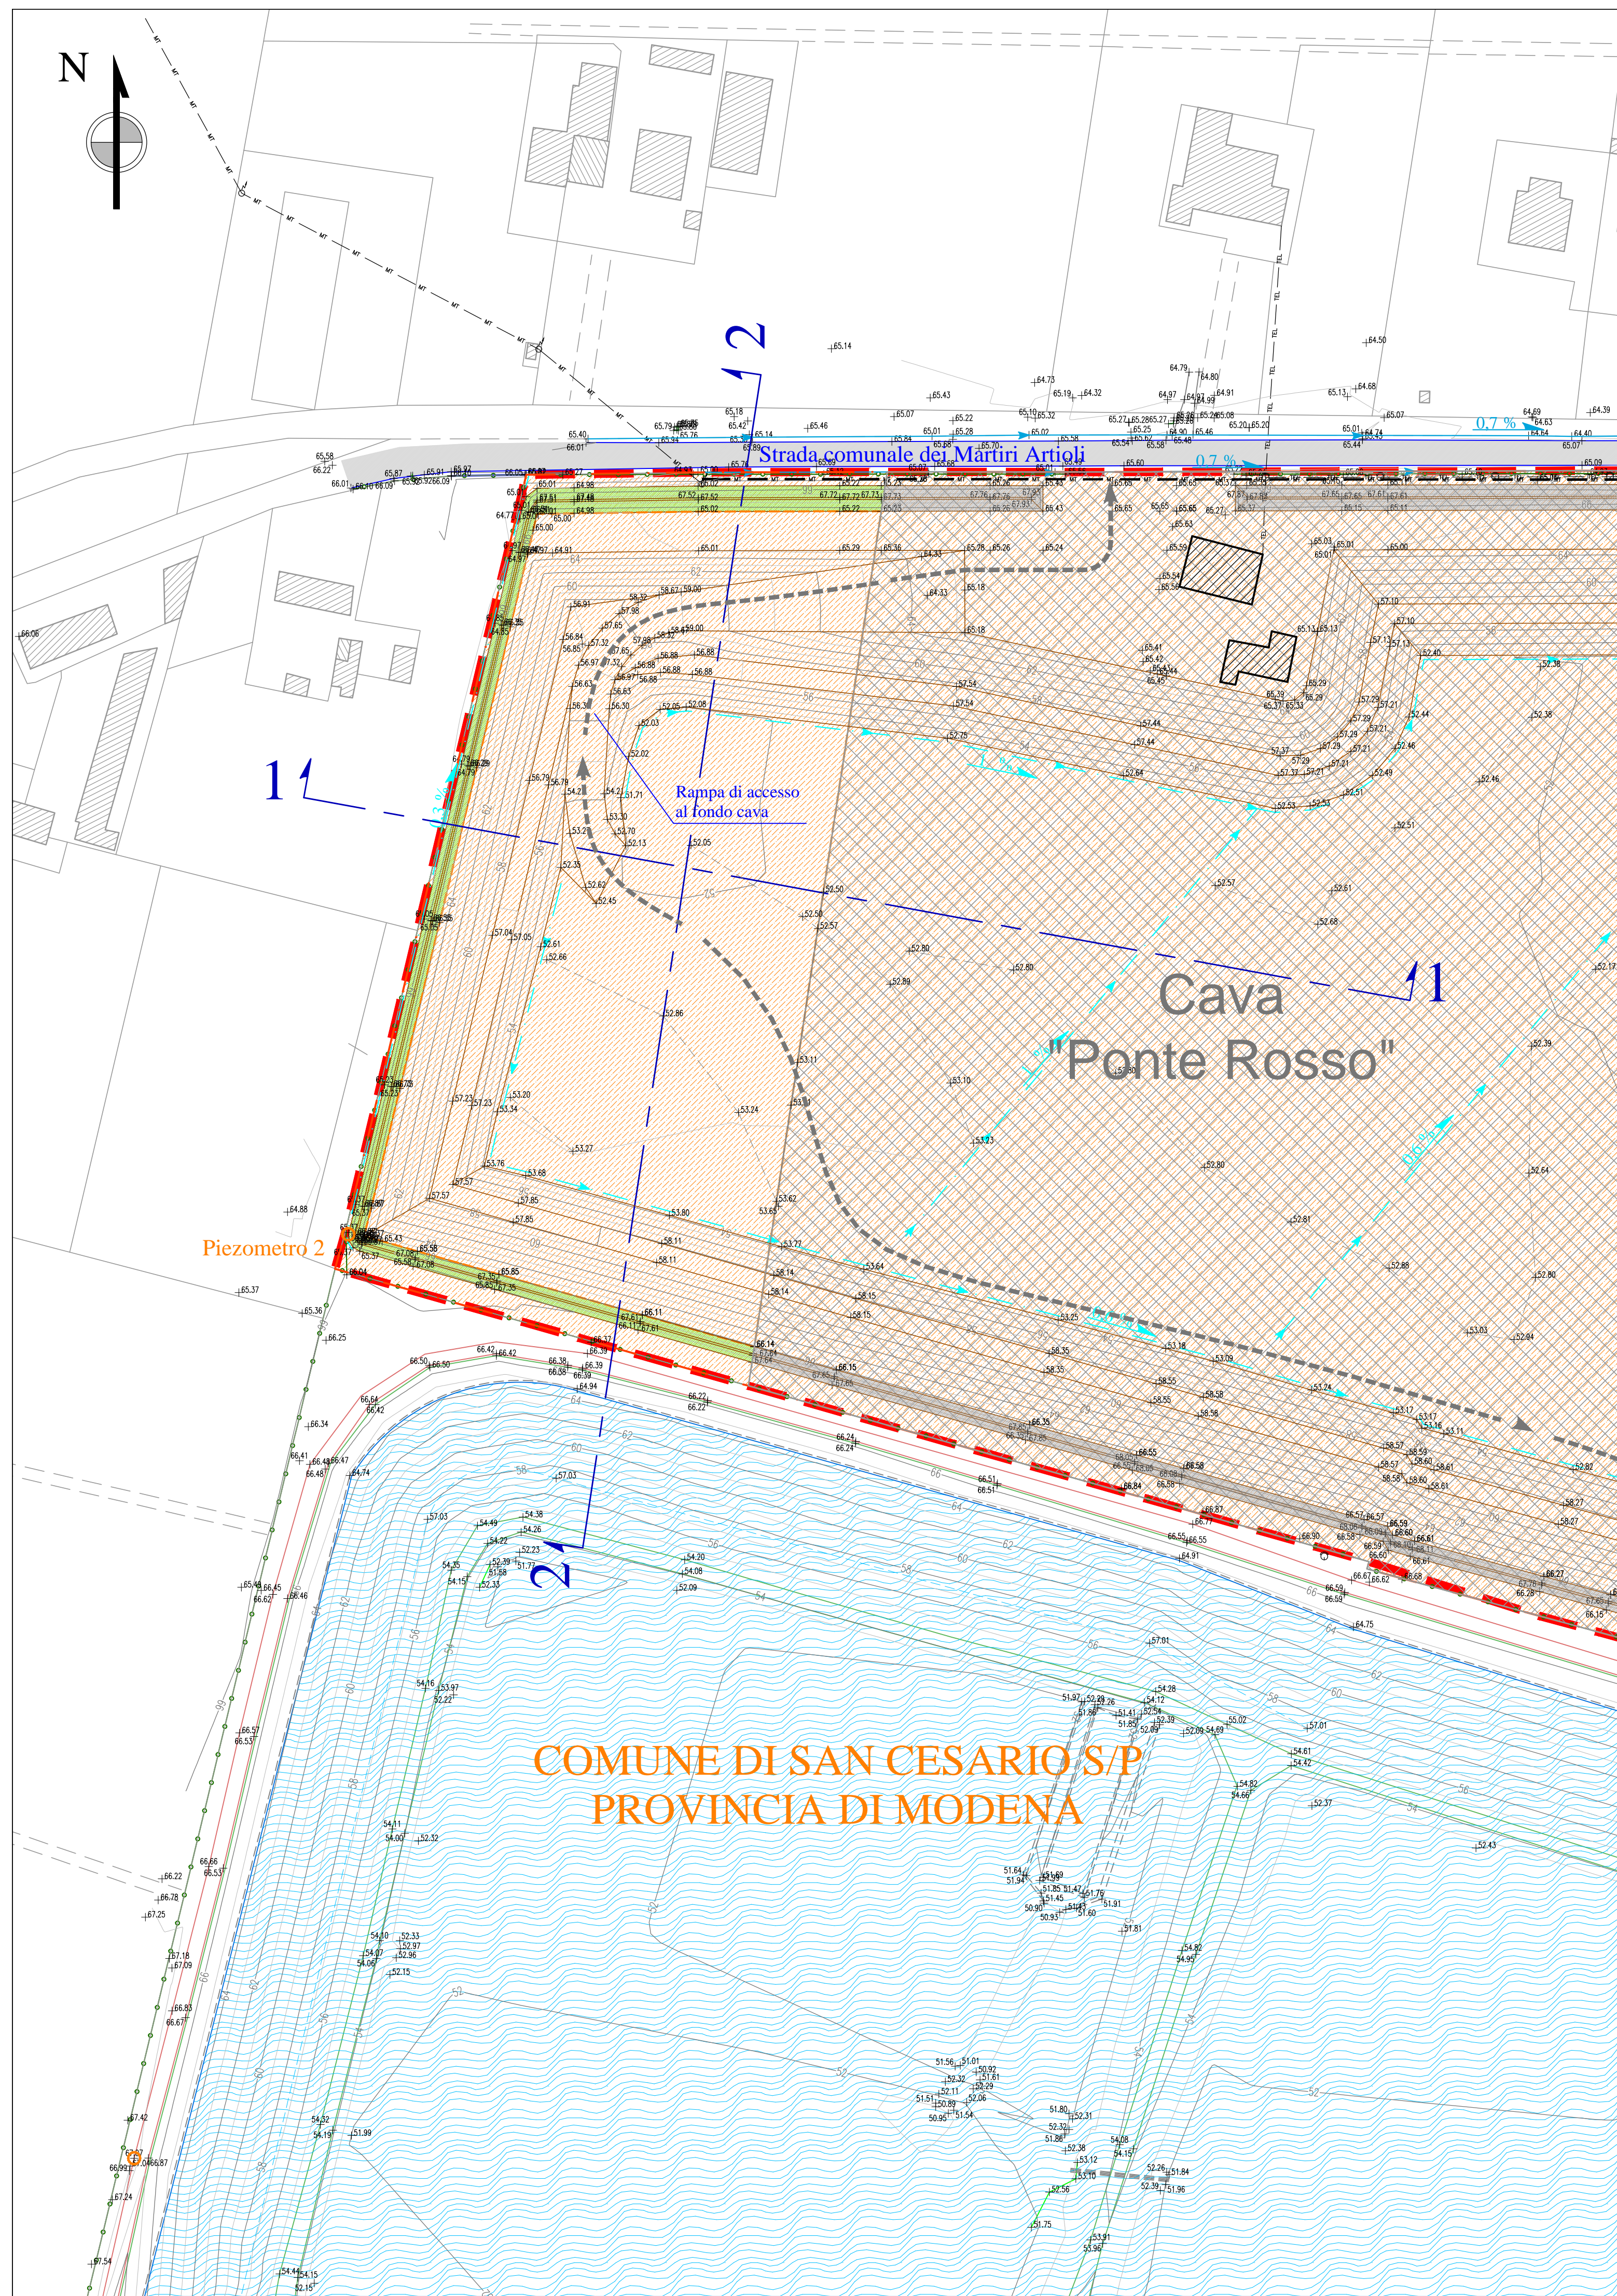

**COMUNE DI SAN CESARIO S/P  
PROVINCIA DI MODENA**